


Greifswalder Str. in 10405 Berlin-Prenzlauer Berg
WE 51

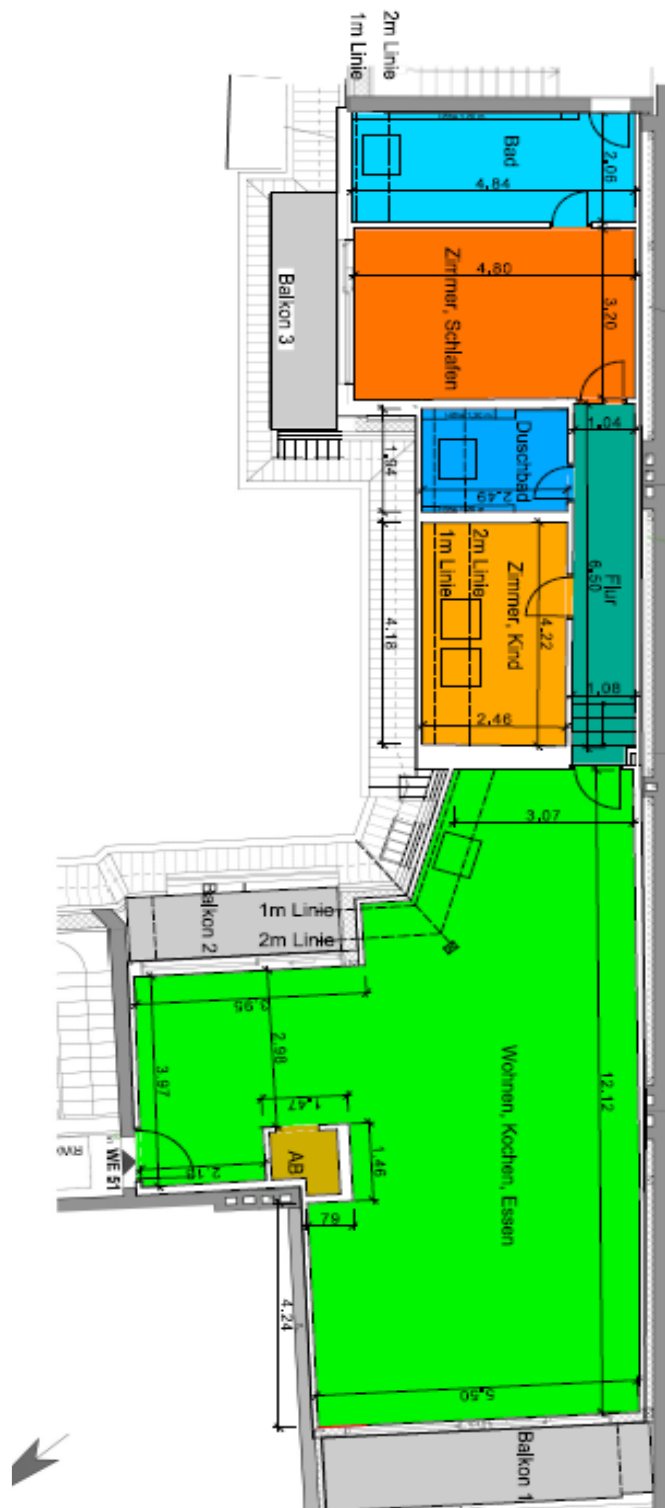

Für den Grundriss und/oder das Aufmaß, Größe übernehmen wir keine Gewähr.
 Die dargestellte Möblierung gehört nicht zur Ausführung/Ausstattung und wird nicht mitverkauft.