


**John-Schehr-str. in 10407 Berlin-Prenzlauer Berg**  
**WE 54**

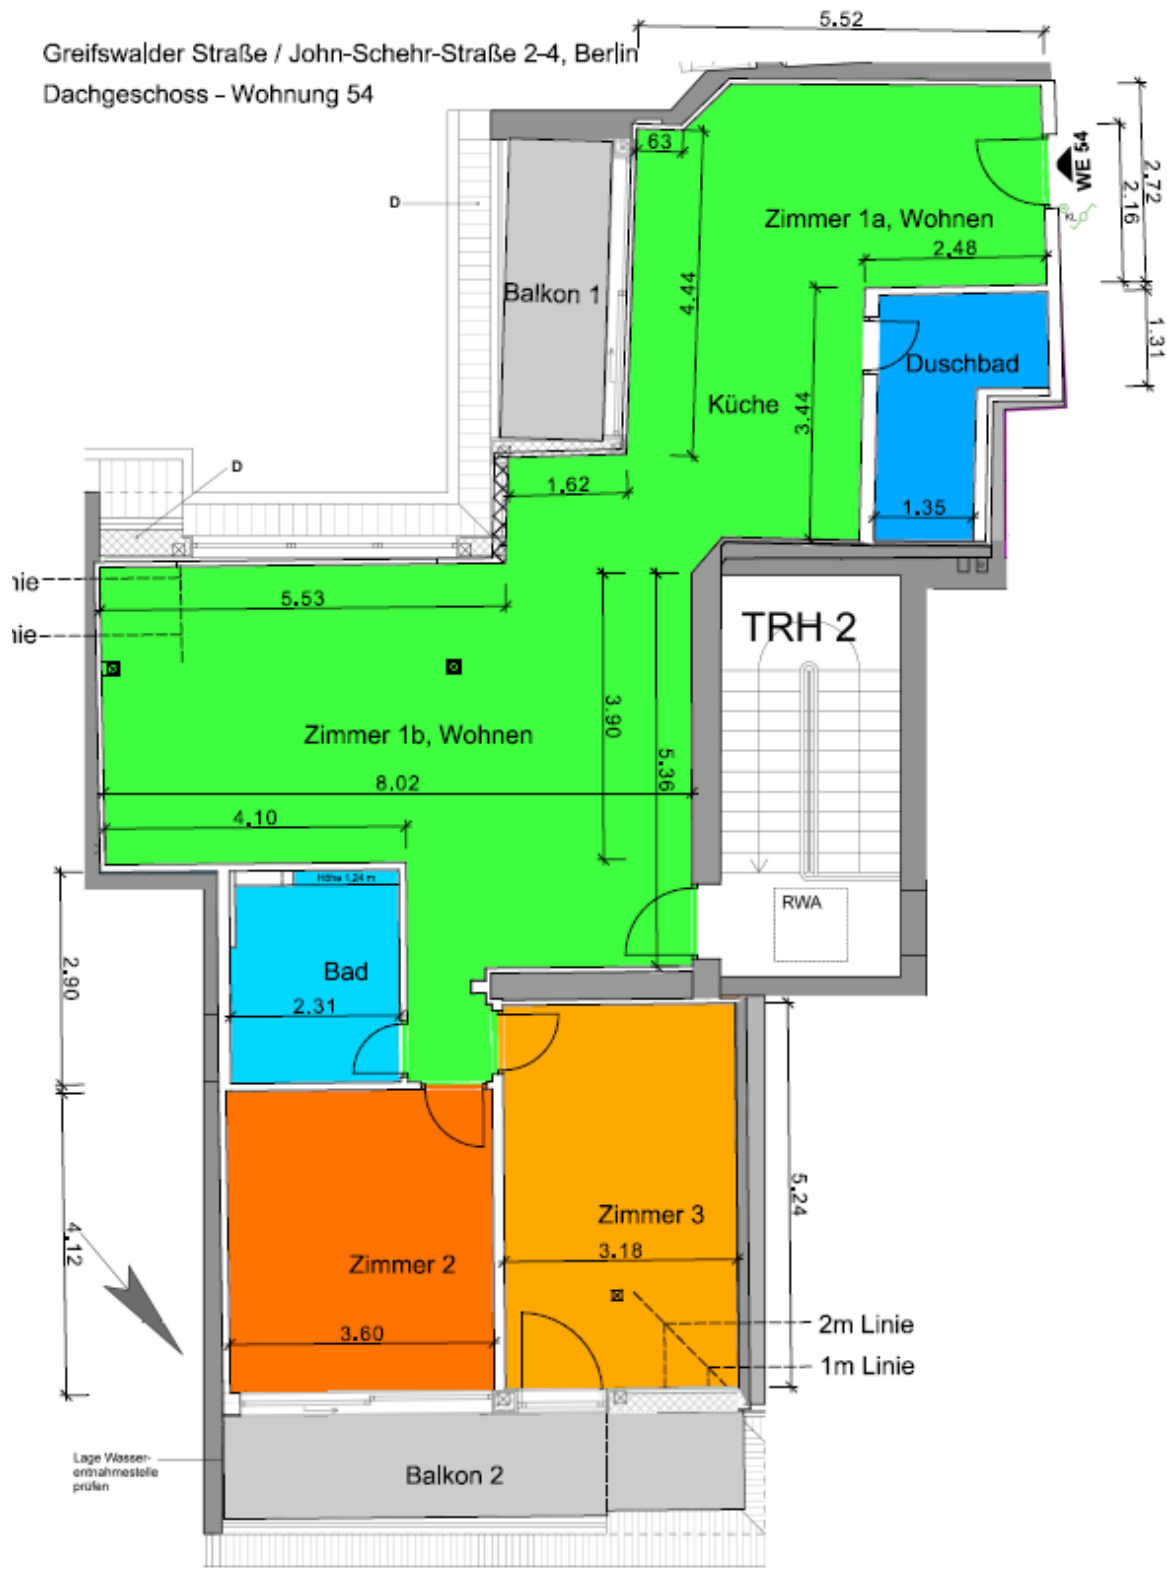

Für den Grundriss und/oder das Aufmaß, Größe übernehmen wir keine Gewähr.  
 Die dargestellte Möblierung gehört nicht zur Ausführung/Ausstattung und wird nicht mitverkauft.