


Ufnaustr. in 10553 Berlin - Moabit
1.OG, WE 33

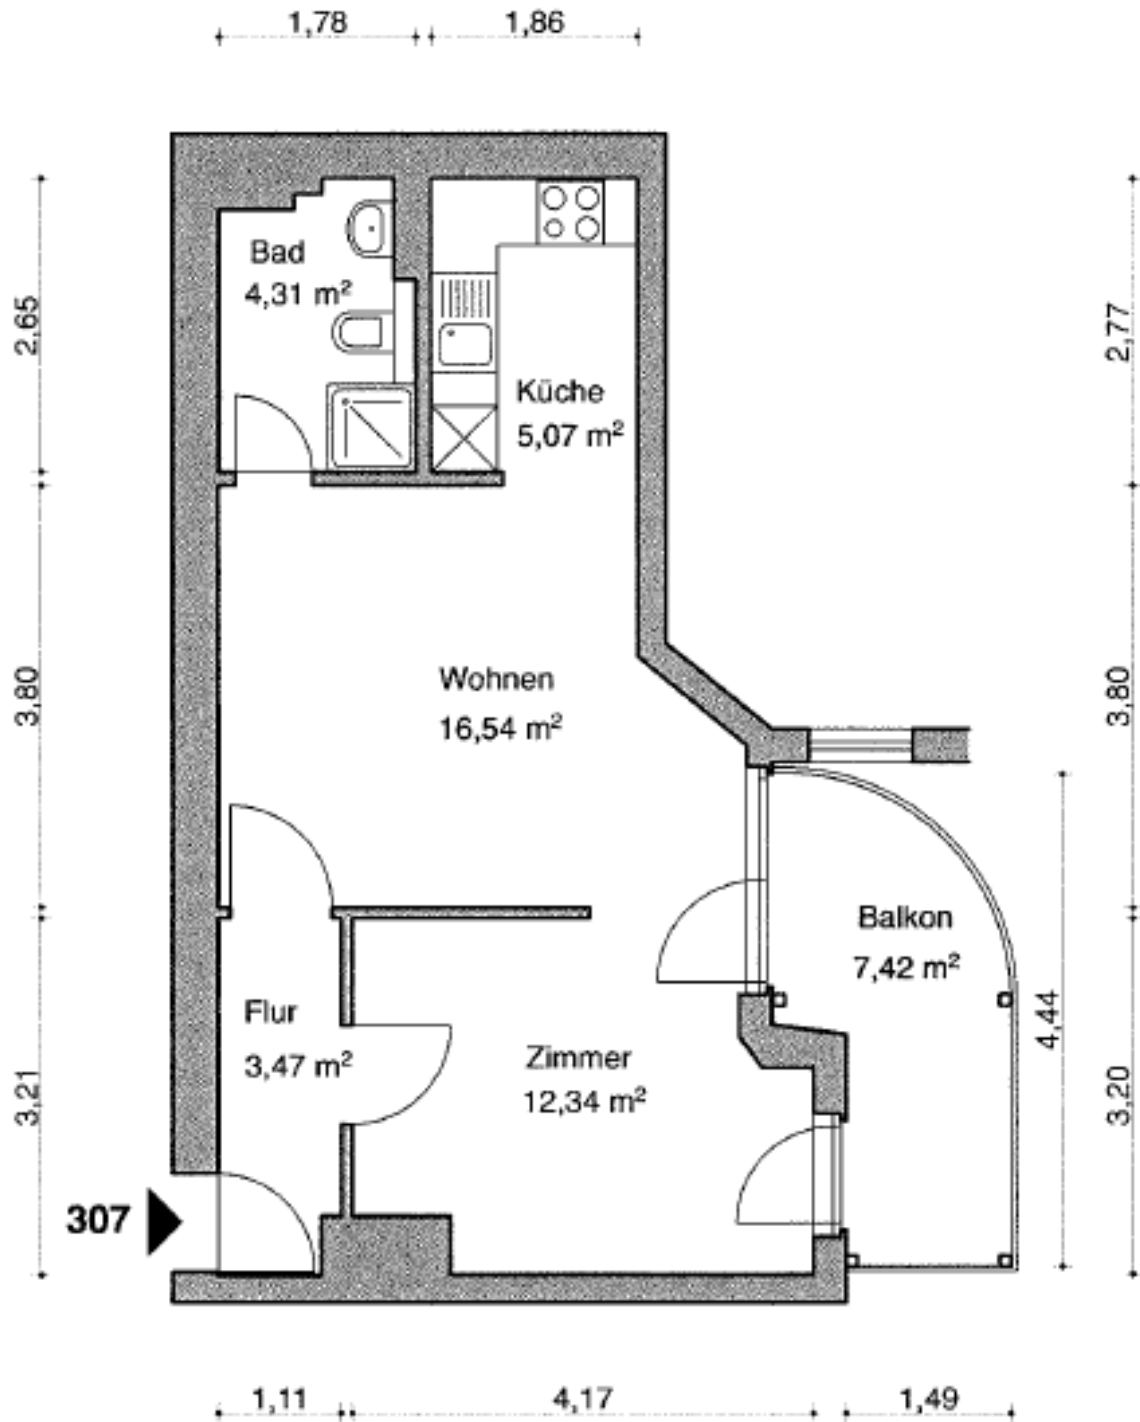

Für den Grundriss und/oder das Aufmaß, Größe übernehmen wir keine Gewähr.
Die EBK wird mitverkauft, die weitere dargestellte Möblierung gehört nicht zur Ausführung/Ausstattung und wird nicht mitverkauft.